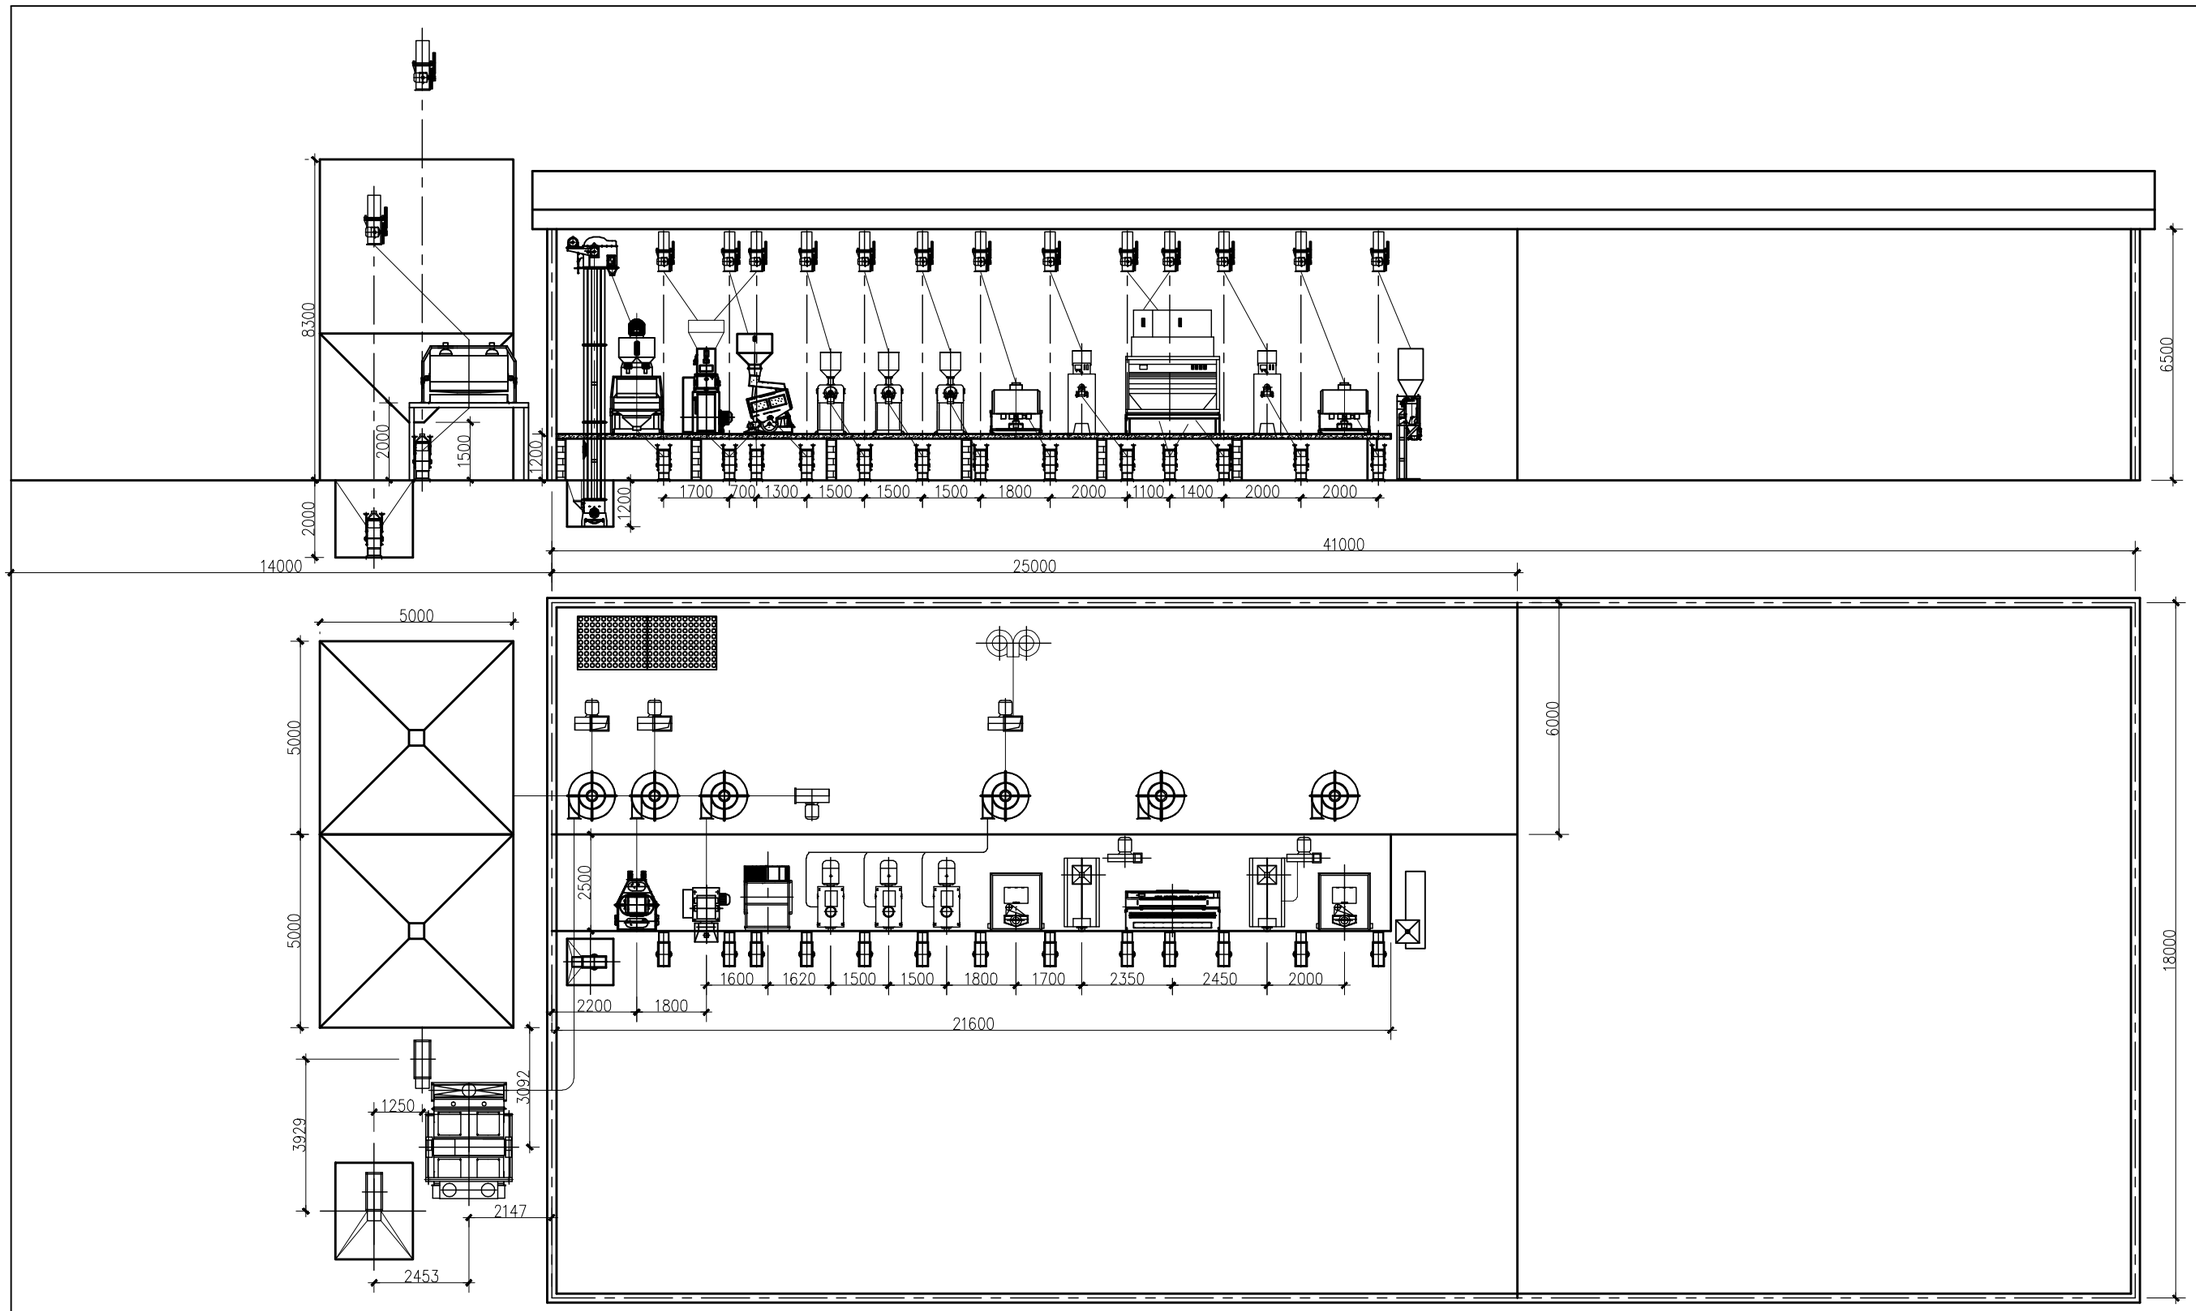

技术要求：

1、平台标高为+1.200米，浇注厚度不得少于150mm，采用钢筋混凝土浇注，梁宽240；

2、下桩坑深为-2.000米，制作时须防水处理；

标记	处数	分区	?????		签名	年月日	布置图
??			???				阶段标记 / 重量 / 比例
??			批准				1?100
审核							共 张 第 张